



KLON CZERWONY



JESION MANNOWY 'Meczek' Fraxinus ornus

Przystanek znajduje się po wschodniej stronie ul. Zjednoczenia przy elewacji marketu w miejscu o dużym natężeniu ruchu na czterech pasach drogowych. W najbliższym otoczeniu nie ma drzew ani trawników. Koncepcja przystanku bazuje przede wszystkim na drzewach sadzonych w gruncie i ławkach w ich pobliżu. Grupy drzew stworzą enklawę dającą schronienie przed deszczem i słońcem. Byliny dopełnią efekt dekoracyjny i nadadzą miejscu swojskości. Wszystkie rośliny są wieloletnie i dobrane do trudnych warunków panujących w mieście. Przy ścianie wiaty przystankowej powstanie wertykalny ogród w postaci zielonej ściany. Osoby oczekujące na autobus w wiacie będą przebywały w bezpośredniej bliskości roślin. Rośliny budujące ściany są w większości zimozielone co znaczy, że ich liście zdobią je przez cały rok. Duża różnorodność roślin zapewni aspekt ozdobny a ich różne okresy kwitnienia nadadzą miejscu zmienność w okresie całego okresu wegetacyjnego. Wszystkie rośliny dobrane do projektu są wieloletnie i dostosowane do trudnych warunków miejskich. Ogrody wertykalne będą wyposażone w system nawadniania automatycznego. Aby oddzielić wizualnie przystanek od ruchliwej ulicy posadzono w pasie rozdzielu drogi grupy drzew. Podróżni będą patrzeć na malowniczą grupę klonów czerwonych, która będzie się zmieniać wraz z kolejnymi porami roku. Pod drzewami będą rosły fany kruszow na całym trawniku.




ROZPLENICA JAPONSKA Pennisetum alopecuroides



TRZMIELINA FORTUNEGO 'Emerald Gold'



BERGENIA SERCOWATA Bergenia cordifolia

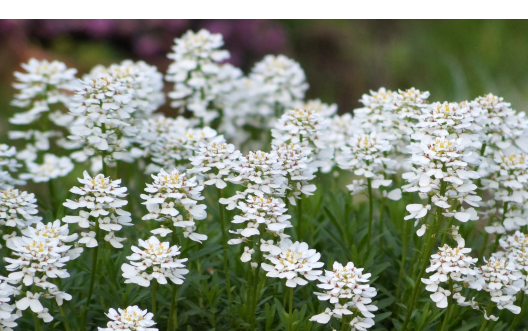

UBIOREK WIECZNIEZIELONY Iberis sempervirens



BODISZEK CZERWONY 'Tiny Monster' Geranium sanguineum



TRZMIELINA FORTUNEGO 'Emerald Gaiety'





LAWENDA WĄSKOLISTNA 'Hidcote' Lavandula angustifolia



LIATRA KŁOSOWA Liatris spicata

ZIELONE PRZYSTANKI AUTOBUSOWE W CENTRUM MIASTA

ZIELONY PRZYSTANEK, ul. Zjednoczenia przy CASTORAMIE

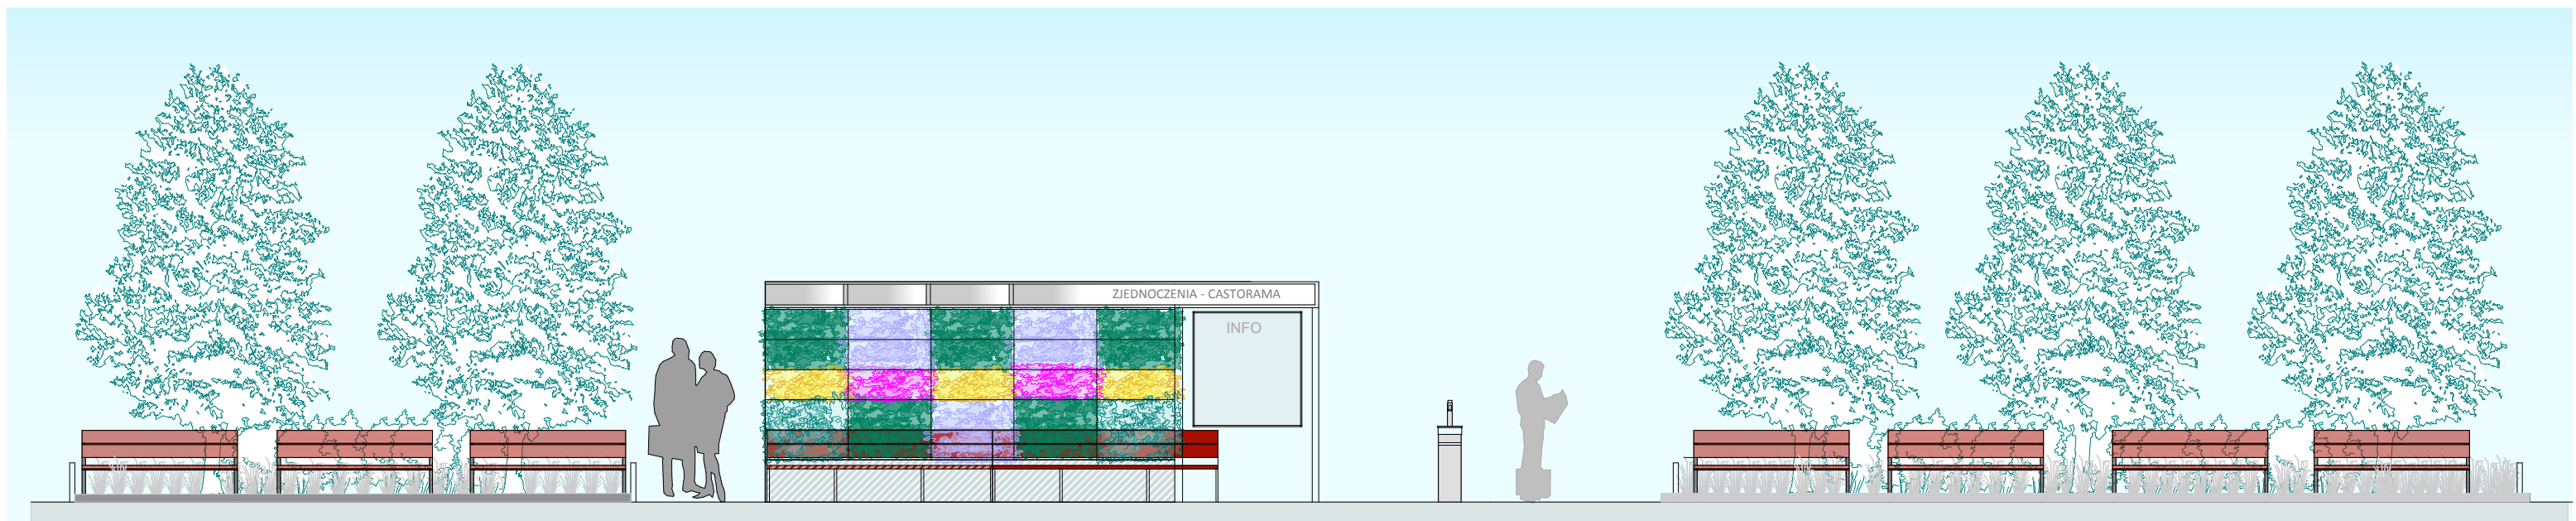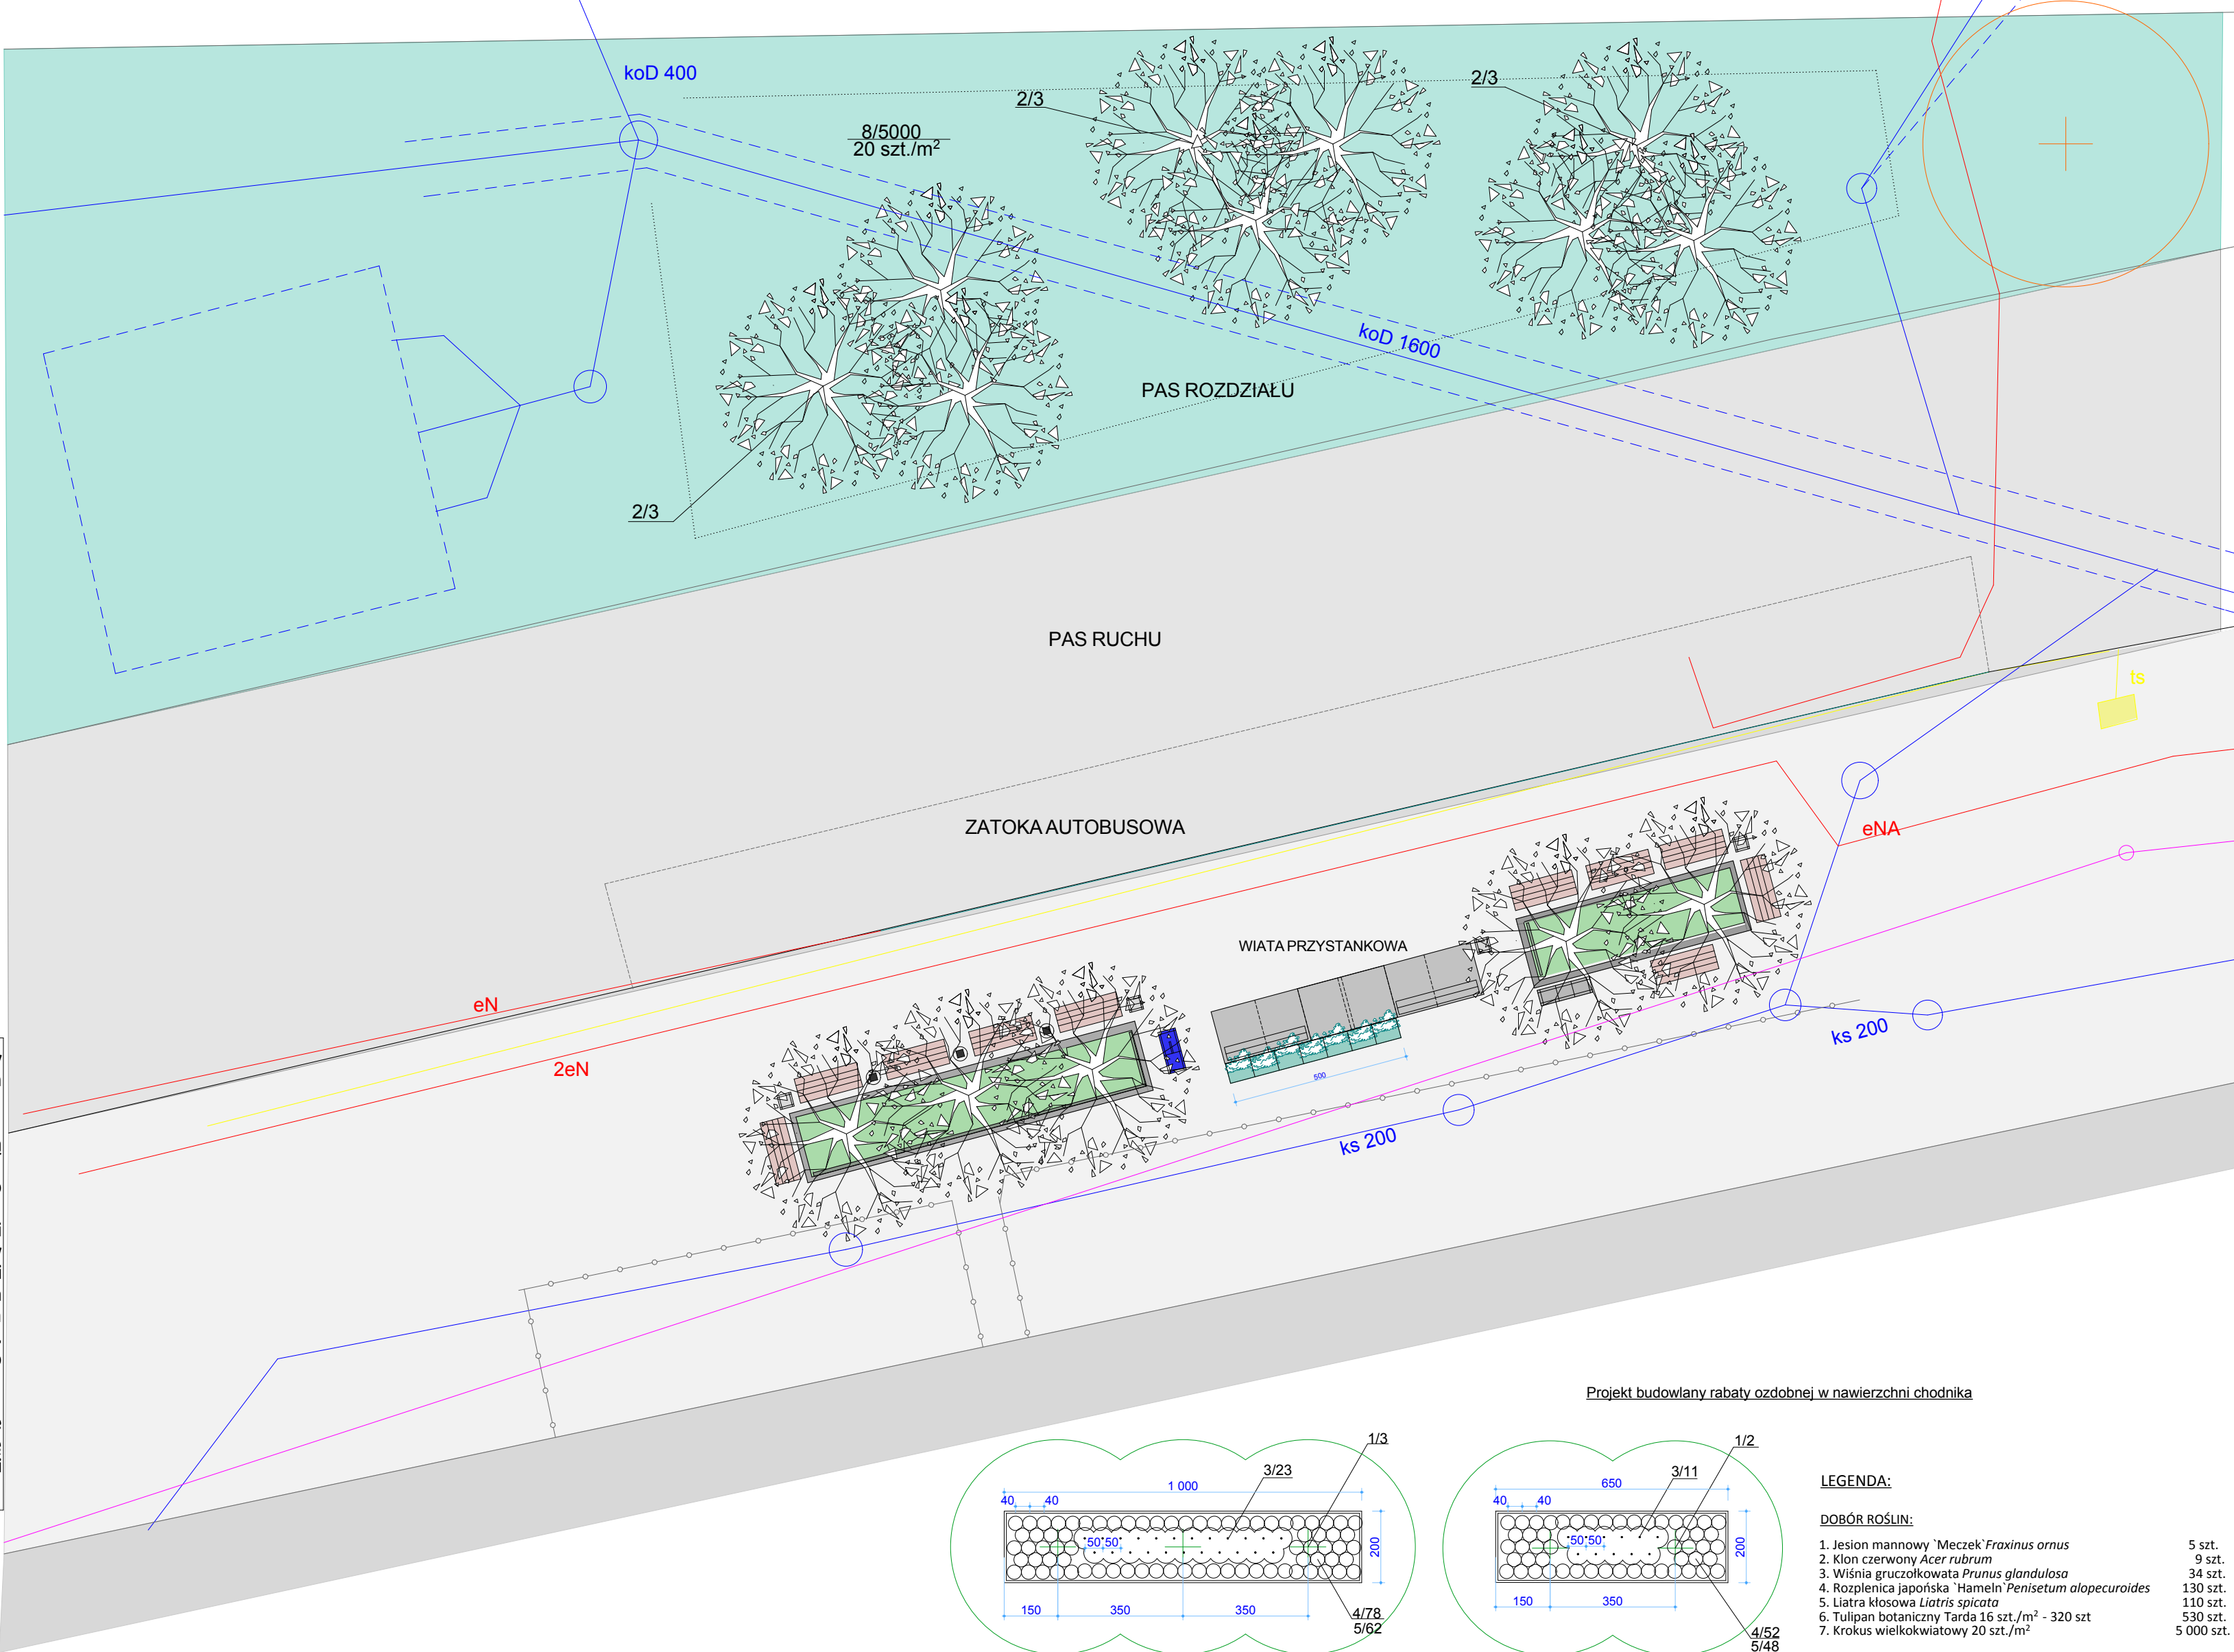

WIDOK OD UL. AL. ZJEDNOCZENIA - EKSPOZYCJA POŁUDNIOW-ZACHODNIA



Projekt i opracowanie: Agnieszka Kochańska
mgr inż architekt krajobrazu

WYPOSAŻENIE OTOCZENIA PRZYSTANKU:





Ławka z oparciem



Stupek ładowarka usb, 230 V, indukcja Qi



Zród z woda pitną

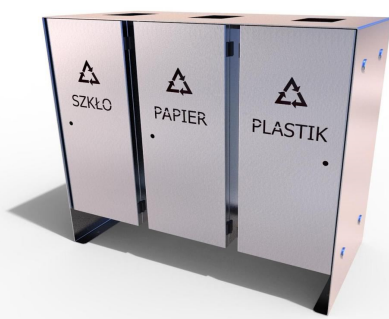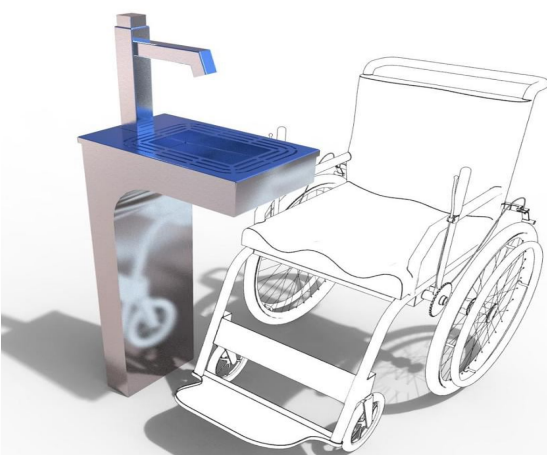

Kosz do segregacji odpadów



Obrzeże zabezpieczające rabatę



WIATA PRZYSTANKOWA

LEGENDA:

	PROJEKTOWANA ŁAWKA Z OPARCIEM		podziemna instalacja elektryczna
	PROJEKTOWANA ŁAWKA Z OPARCIEM		instalacja kanalizacyjna
	ZDRÓJ Z WODĄ PITNĄ DWUFUNKCYJNY		podziemna instalacja telekomunikacyjna
	SŁUPEK - ŁADOWARKA USB, 230V, INDUKCYJNA Qi		ciąg pieszy, chodnik
	KOSZ NA SMIECI POJEDYNCZY		pas ruchu
	KOSZ NA SMIECI Z SEGREGACJĄ		zeleny pas rozdzielu pomiędzy jezdniami
	OZDOBNE OBRZEŻE RZABATY		zasięg nasadzeń kruszow w pasie rozdzielu
	PROJEKTOWANE DRZEWIA LIŚCIASTE		Projektowane drzewo nie objęte opracowaniem
	PROJEKTOWANA ZIELONA ŚCIANA		
	PROJEKTOWANA RABATA BYLINOWA		