


# ZIELONY PRZYSTANEK AUTOBUSOWY W CENTRUM MIASTA


## PRZYSTANEK przy ul. Zjednoczenia przy CASTORAMIE - Wariant II

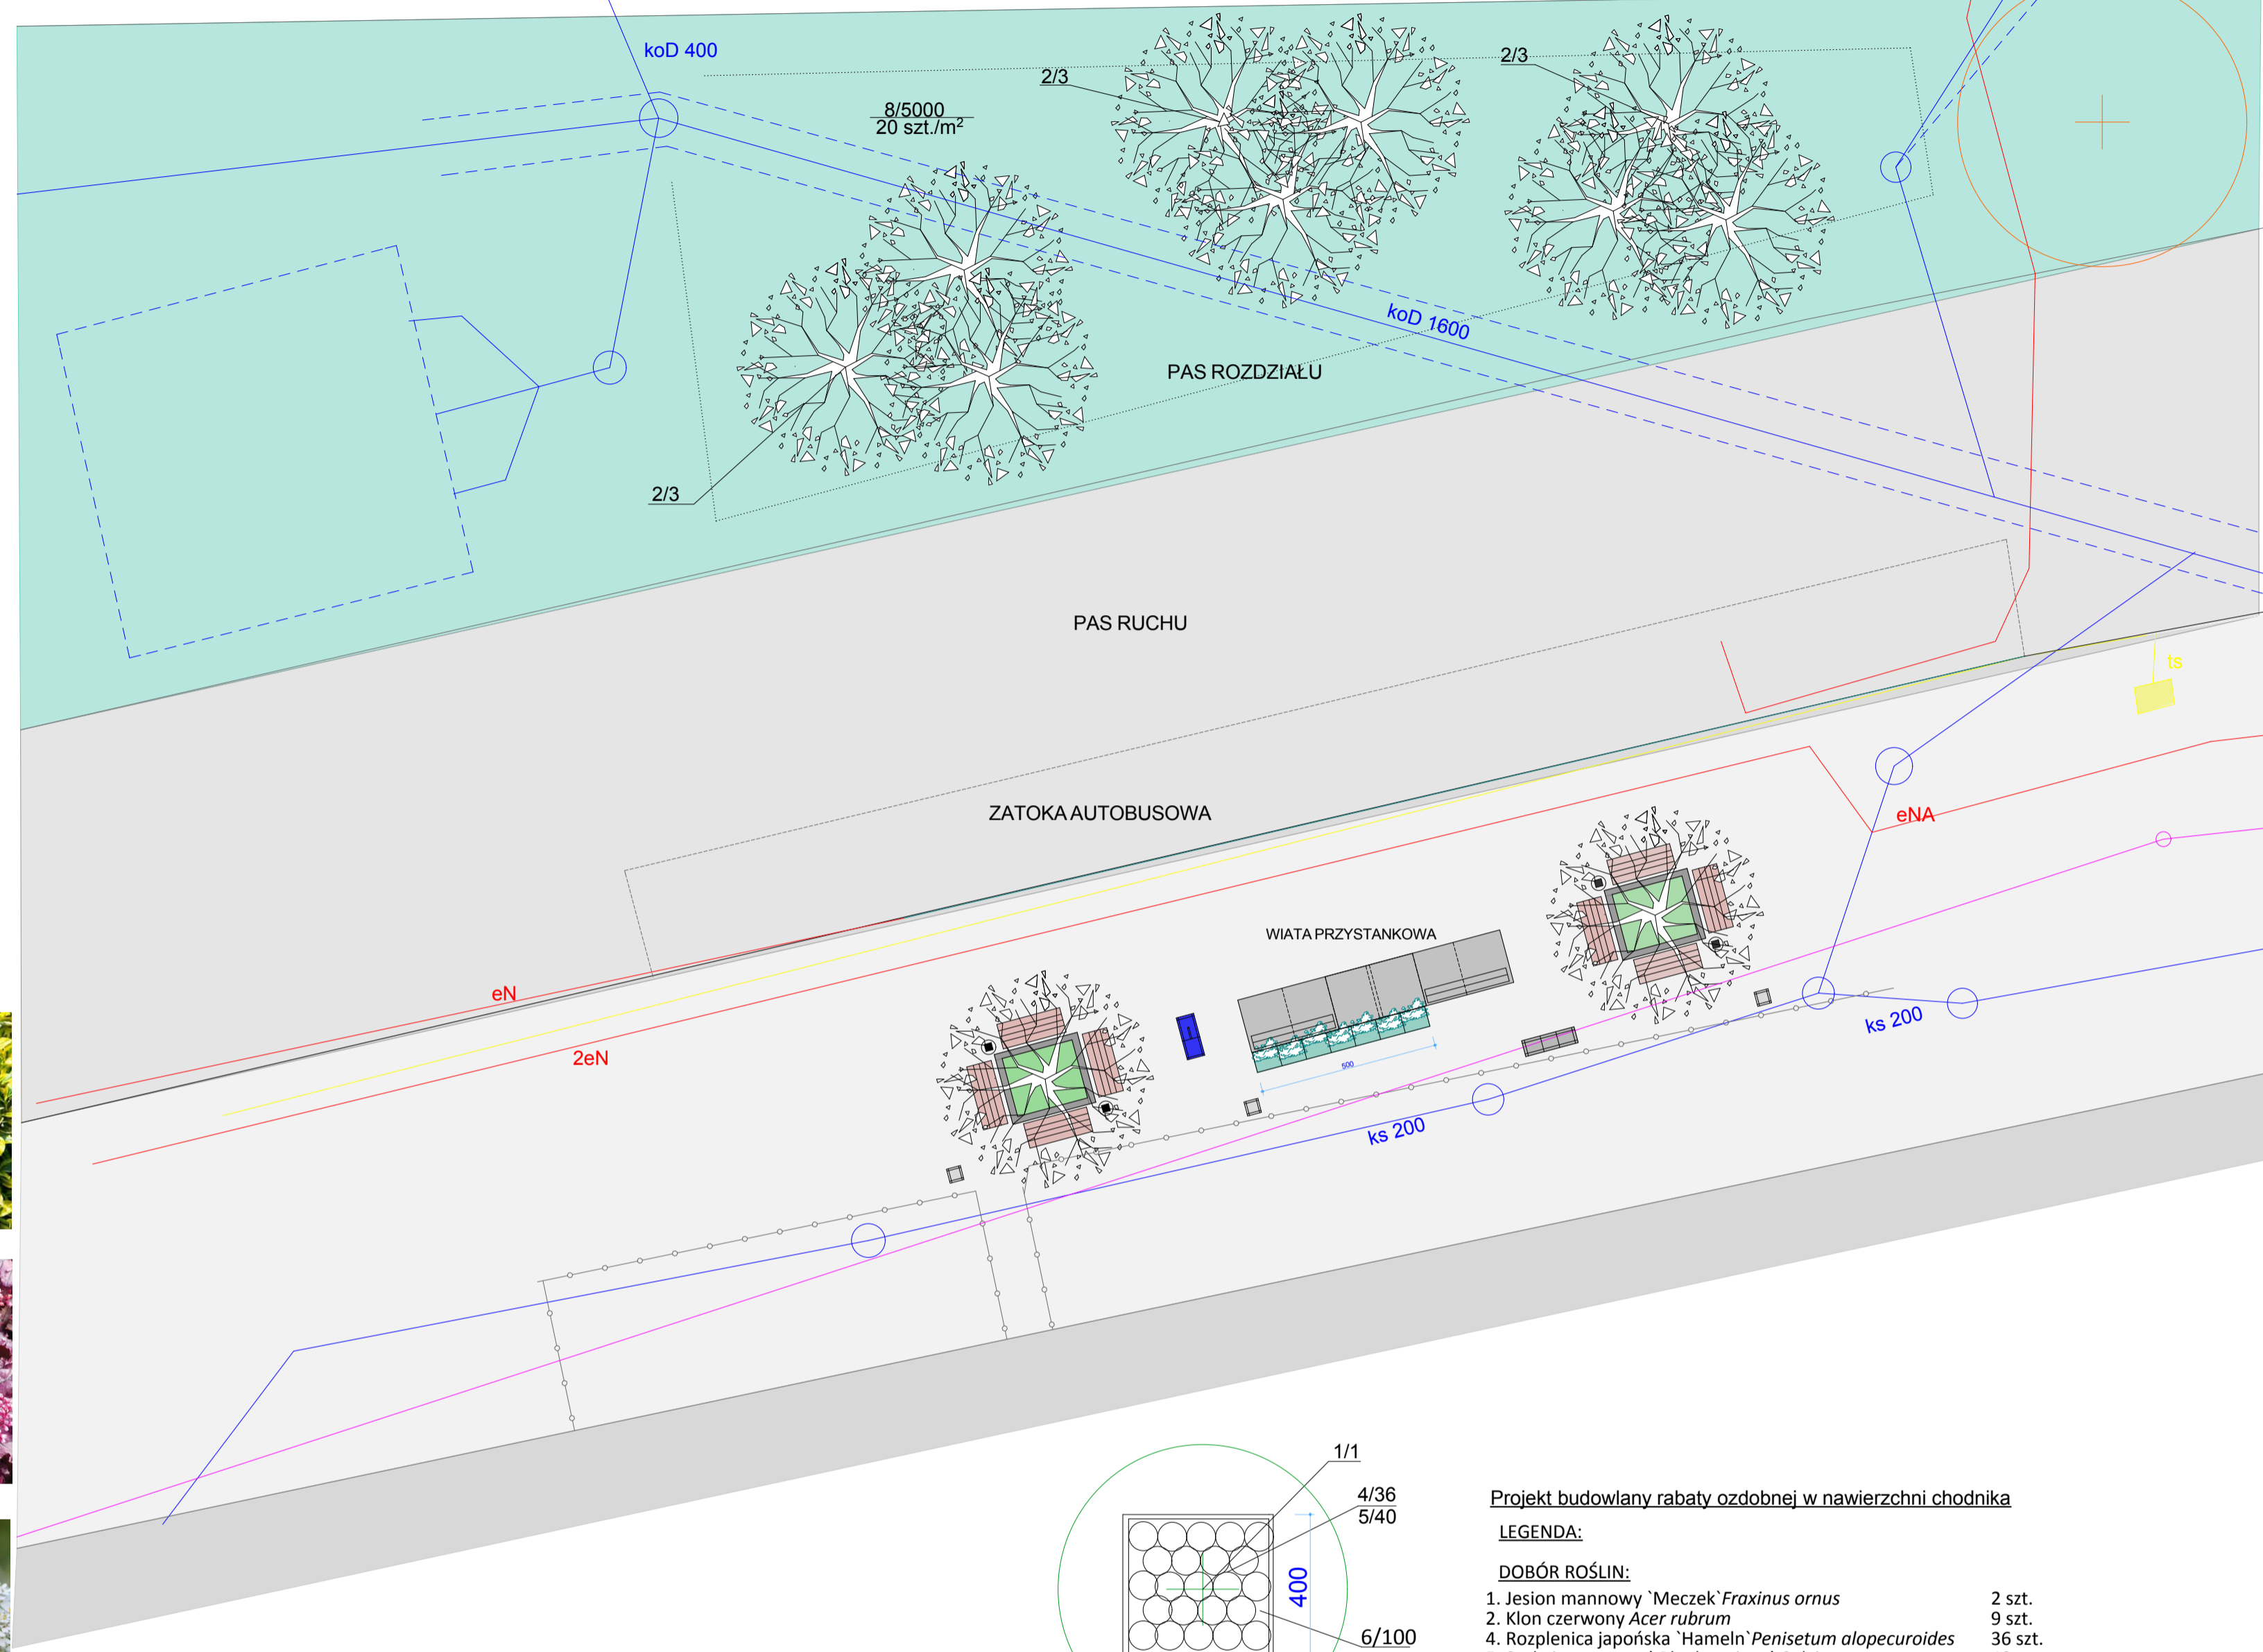

KLON CZERWONY




JESION MANNOWY 'Meczek' Fraxinus ornus

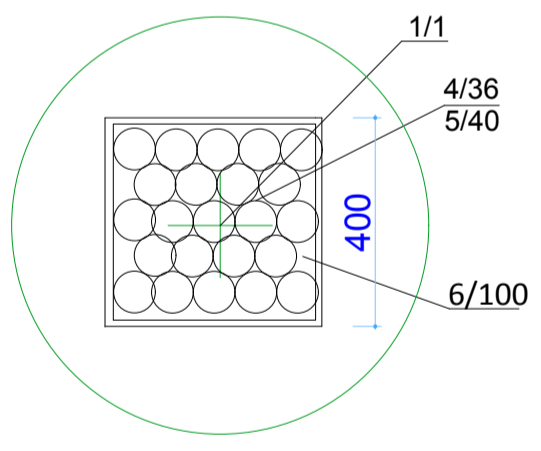


Projekt budowlany rabaty ozdobnej w nawierzchni chodnika

- LEGENDA:**
- DOBÓR ROŚLIN:**
- Jesion manny 'Meczek' Fraxinus ornus 2 szt.
  - Klon czerwony Acer rubrum 9 szt.
  - Rozplenica japońska 'Hamel' Penisetum alopecuroides 36 szt.
  - Szałwia omszona 'Blaukoenig' Salvia nemorosa 40 szt.
  - Tulipan botaniczny Tarda 16 szt./m² - 320 szt
  - Krokus wielkokwiatowy 20 szt./m² 5 000 szt.

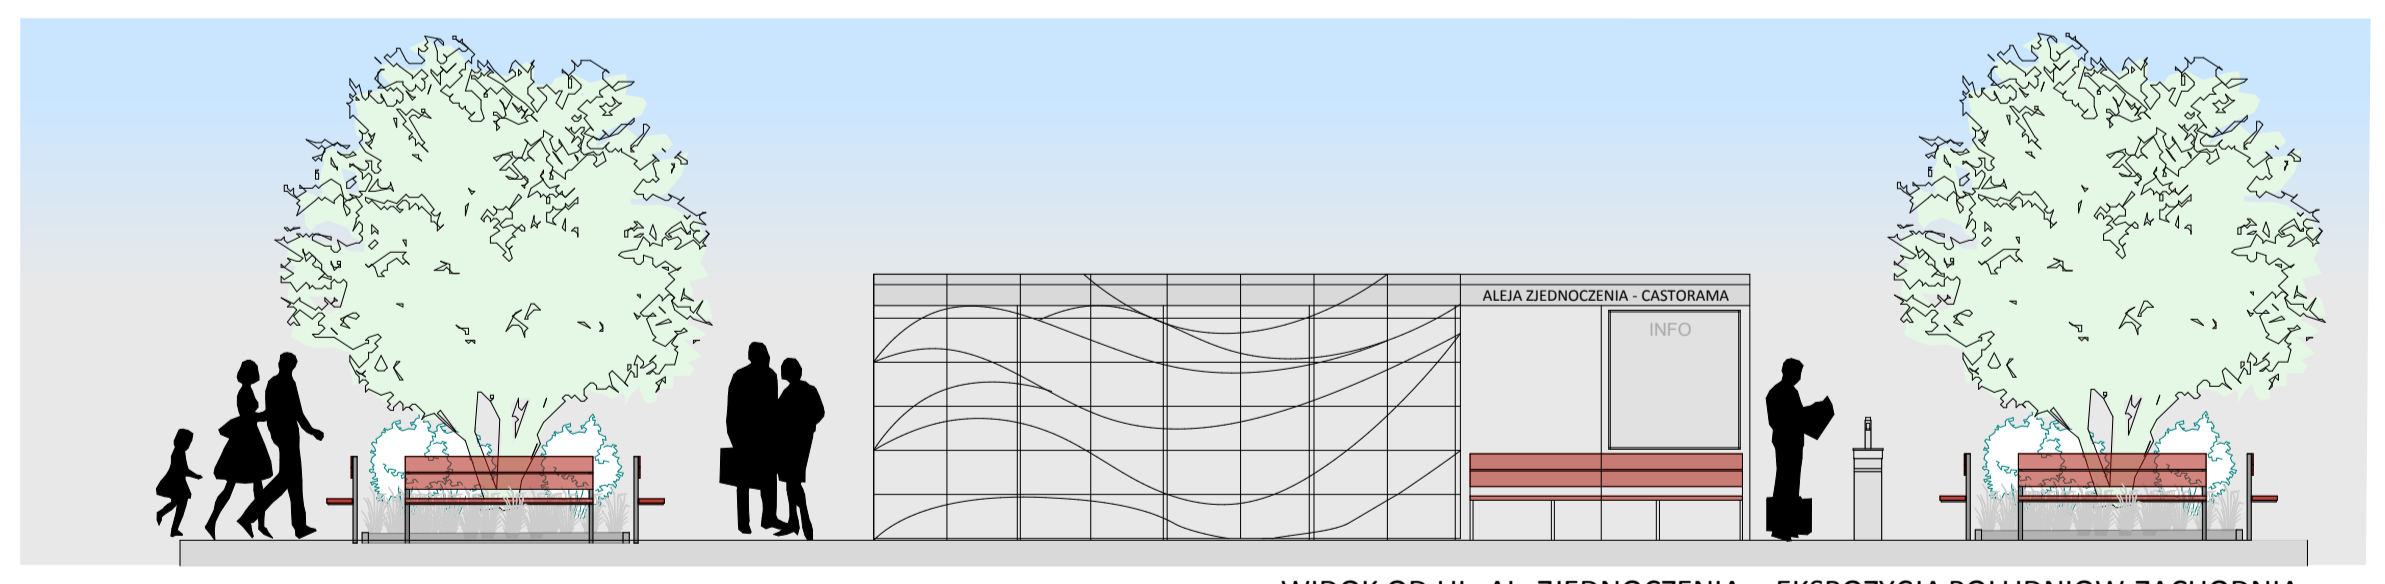

WIDOK OD UL. AL. ZJEDNOCZENIA - EKSPOZYCJA POŁUDNIOW-ZACHODNIA

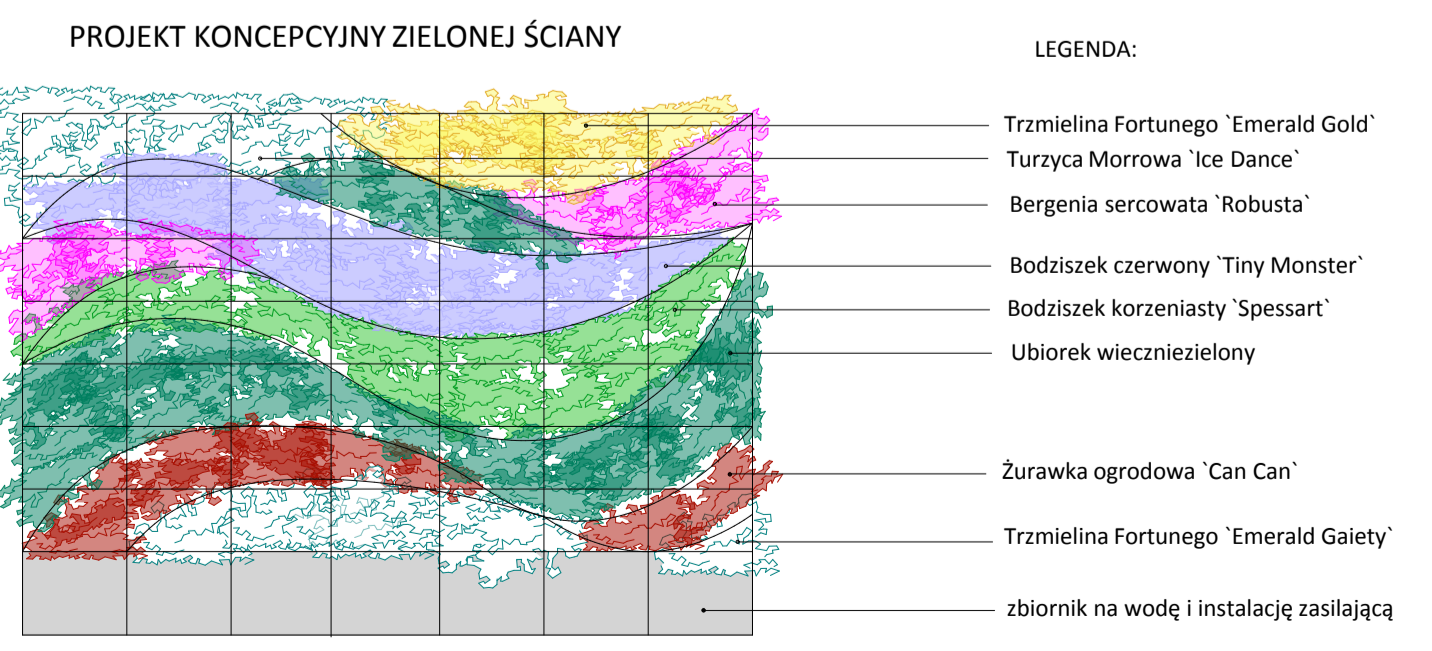


- LEGENDA:**
- Trzmielina Fortunego 'Emerald Gold'
  - Turzyca Morrow 'Ice Dance'
  - Bergenia sercowata 'Robusta'
  - Bodziszek czerwony 'Tiny Monster'
  - Bodziszek korzeniasty 'Spessart'
  - Ubiorek wiecześniezielony
  - Zurawka ogrodowa 'Can Can'
  - Trzmielina Fortunego 'Emerald Galety'
  - zbiornik na wodę i instalację zasilającą



PROJEKT I OPRACOWANIE: AGNIESZKA KOCHAŃSKA  
mgr inż architekt krajobrazu

### WYPOSAŻENIE OTOCZENIA PRZYSTANKU:

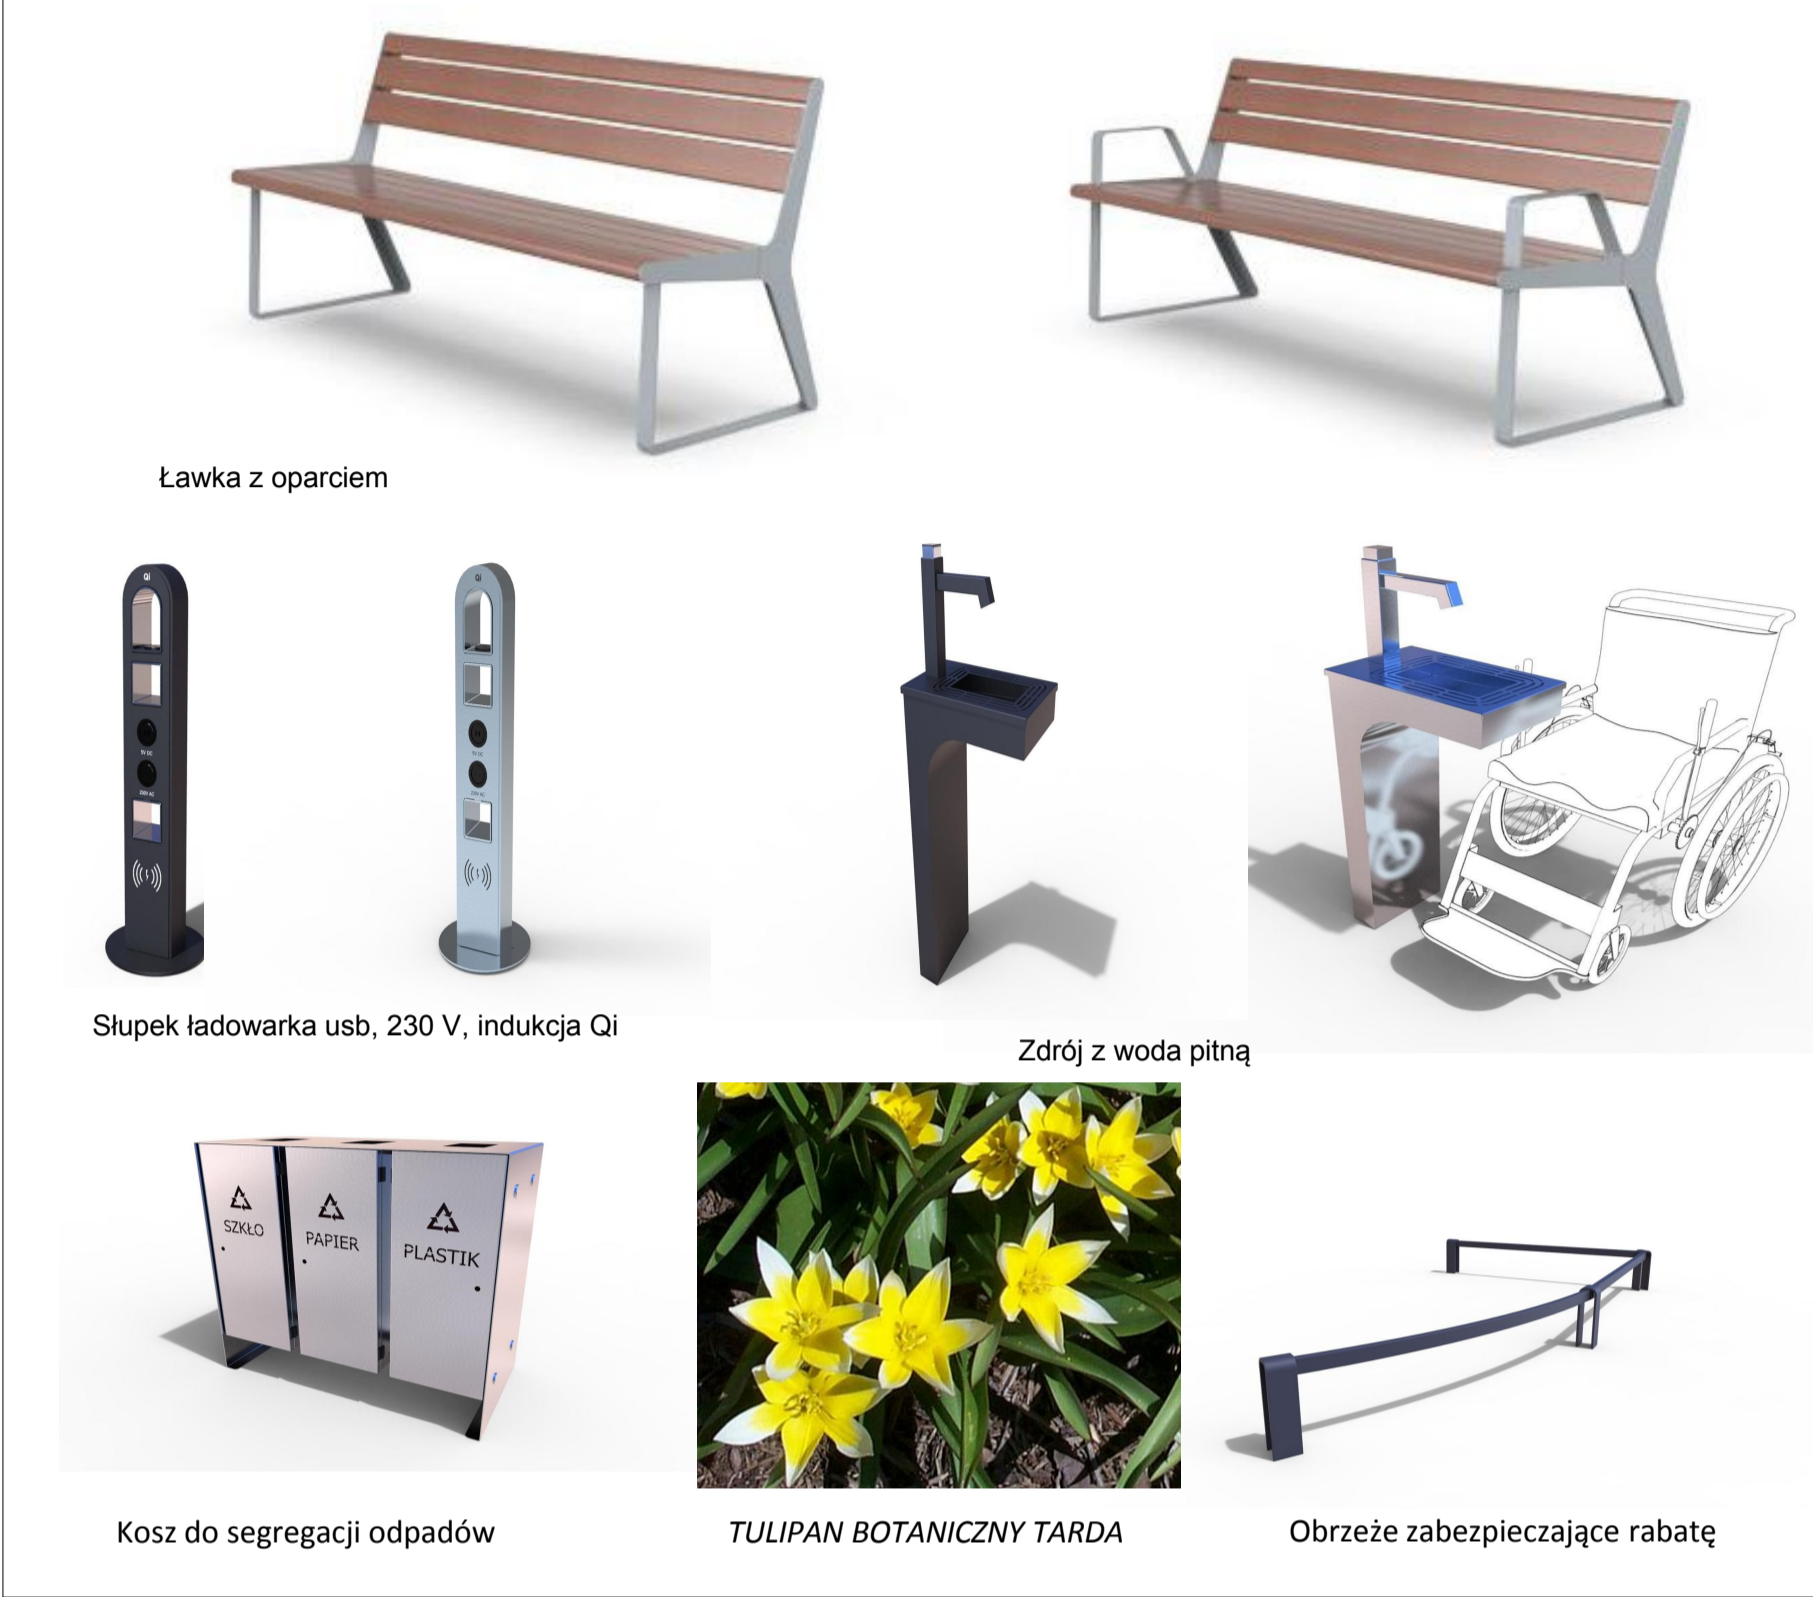

WIATA PRZYSTANKOWA

