


# ZIELONY PRZYSTANEK AUTOBUSOWY W CENTRUM MIASTA PRZYSTANEK PRZY UL. AL. WOJSKA POLSKIEGO - ELŻBIETANKI

ARKUSZ NR 2

Proponowany dobór roślin dla zielonego przystanku: drzewa w formie piennej, krzewy i byliny

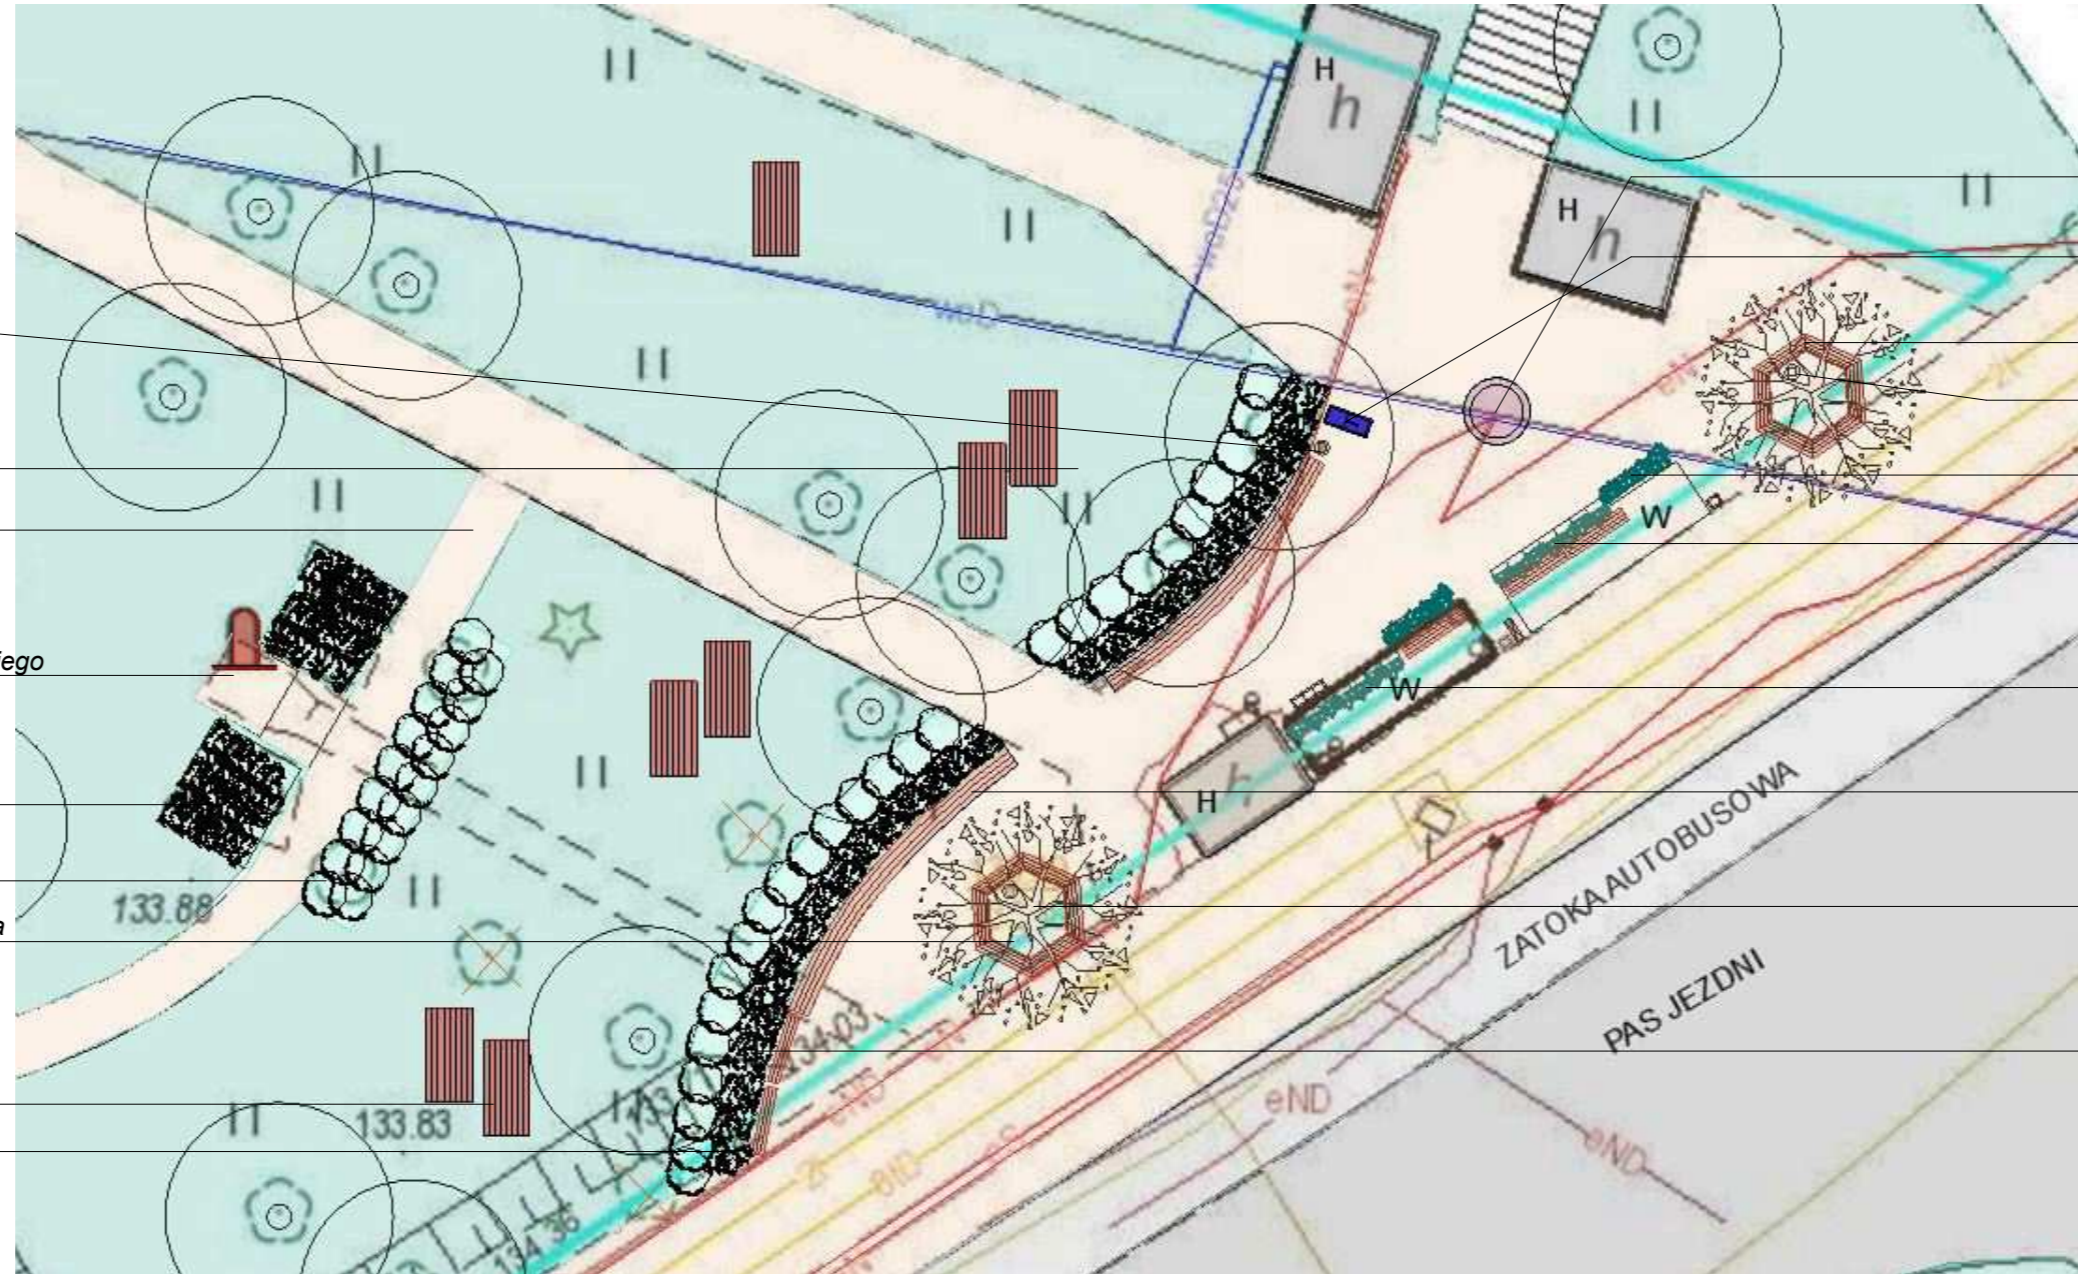

TRZCINNIK OSTROKWIATOWY 'Carl Foerster'



NARCYZ BOTANICZNY THALIA



JERZÓWKA PURPUROWA - Echinacea purpurea




GAURA BIAŁA



LAWENDA WĄSKOLISTNA 'Hidcote'



KRWAWNIK WIĄZÓWKOWATY

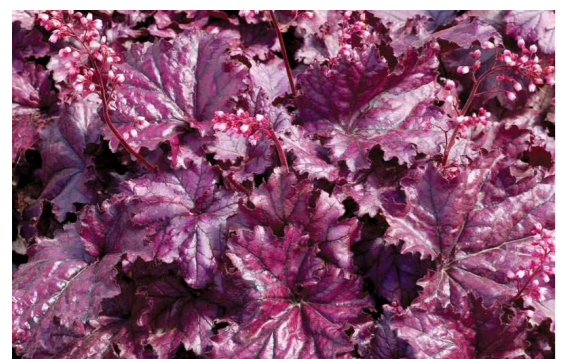

ŻURAWKA OGRODOWA 'Forever Purple'

Projektowana ładowarka USB

Projektowane całoroczne leżaki parkowe

Projektowana ścieżka parkowa

Rzeźba z popiersiem Kazimierza Lisowskiego

Projektowana rabata bylinowa

Projektowana rabata z krzewów hortensji

Projektowana owalna ławka wokół drzewa

Projektowane całoroczne leżaki parkowe

Projektowana rabata bylinowa



BERGENIA SERCOWATA Bergenia cordifolia



SZALWIA OMSZONA

Projektowany słup ogłoszeniowy

Projektowany źródł z wodą pitną

Projektowana owalna ławka wokół drzewa

Projektowana ładowarka USB

Projektowana "zielona ściana"

Projektowana "zielona ściana"

Projektowana "zielona ściana"

Projektowane ławki modułowe

Projektowane drzewo liściaste

Projektowane ładowarki USB  
lokalizowane na rabacie bylinowej




LIPA DROBNOLISTNA 'GREENSPIRE' - jesień

**PROJEKT I OPRAWIANIE  
AGNIESZKA KOCHAŃSKA**



ROZPLENICA JAPONSKA

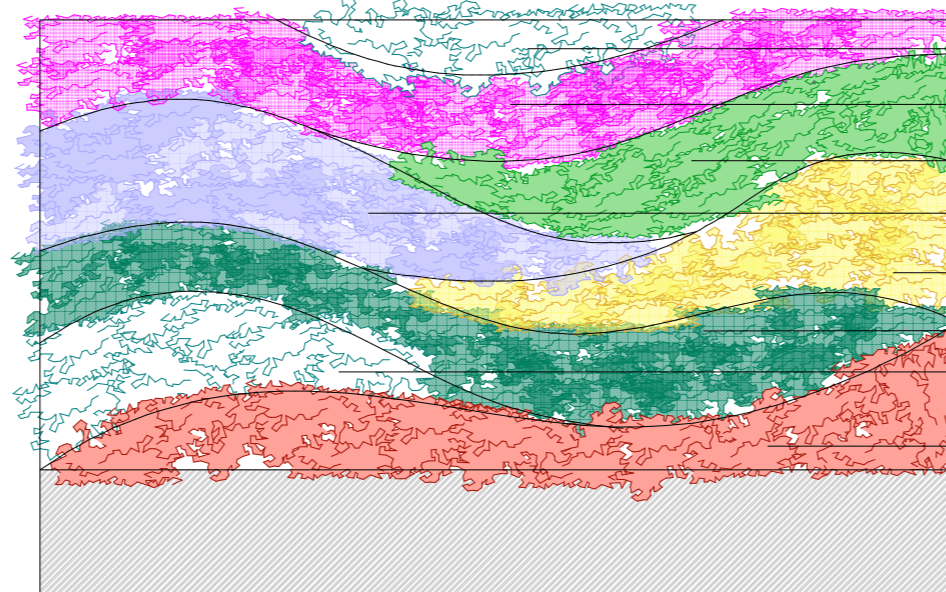

PROJEKT KONCEPCYJNY ZIELONEJ ŚCIANY

- Gaura biała
- Posłonek ogrodowy
- Bergenia sercowata
- Lawenda wąskolistna
- Smagliczka skalna
- Ubiorek wieczniezielony
- Turzyca japońska 'Ice Dance'
- Żurawka ogrodowa



TURZYCA JAPOŃSKA 'Ice Dance'



SMAGLICZKA SKALNA - alyssum saxatile



POŚŁONEK OGRODOWY




LIPA DROBNOLISTNA 'GREENSPIRE' - lato



IRYS BRÓDKOWY



LIATRA KŁOSOWA

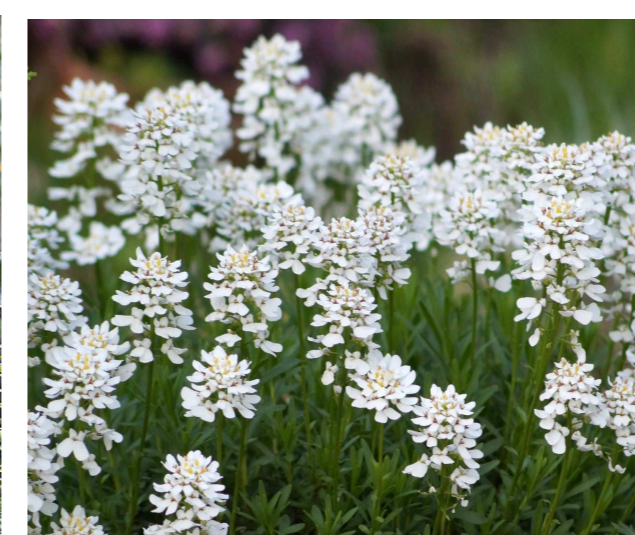

UBIOREK WIECZNIEZIELONY Iberis sempervirens



TRZMIELINA FORTUNEGO



HORTENSJA DRZEWIASTA 'STRONG ANABELLE'