



ZIELONY PRZYSTANEK AUTOBUSOWY W CENTRUM MIASTA
PRZYSTANEK PRZY UL. AL. WOJSKA POLSKIEGO - ELŻBIETANKI WERSJA II

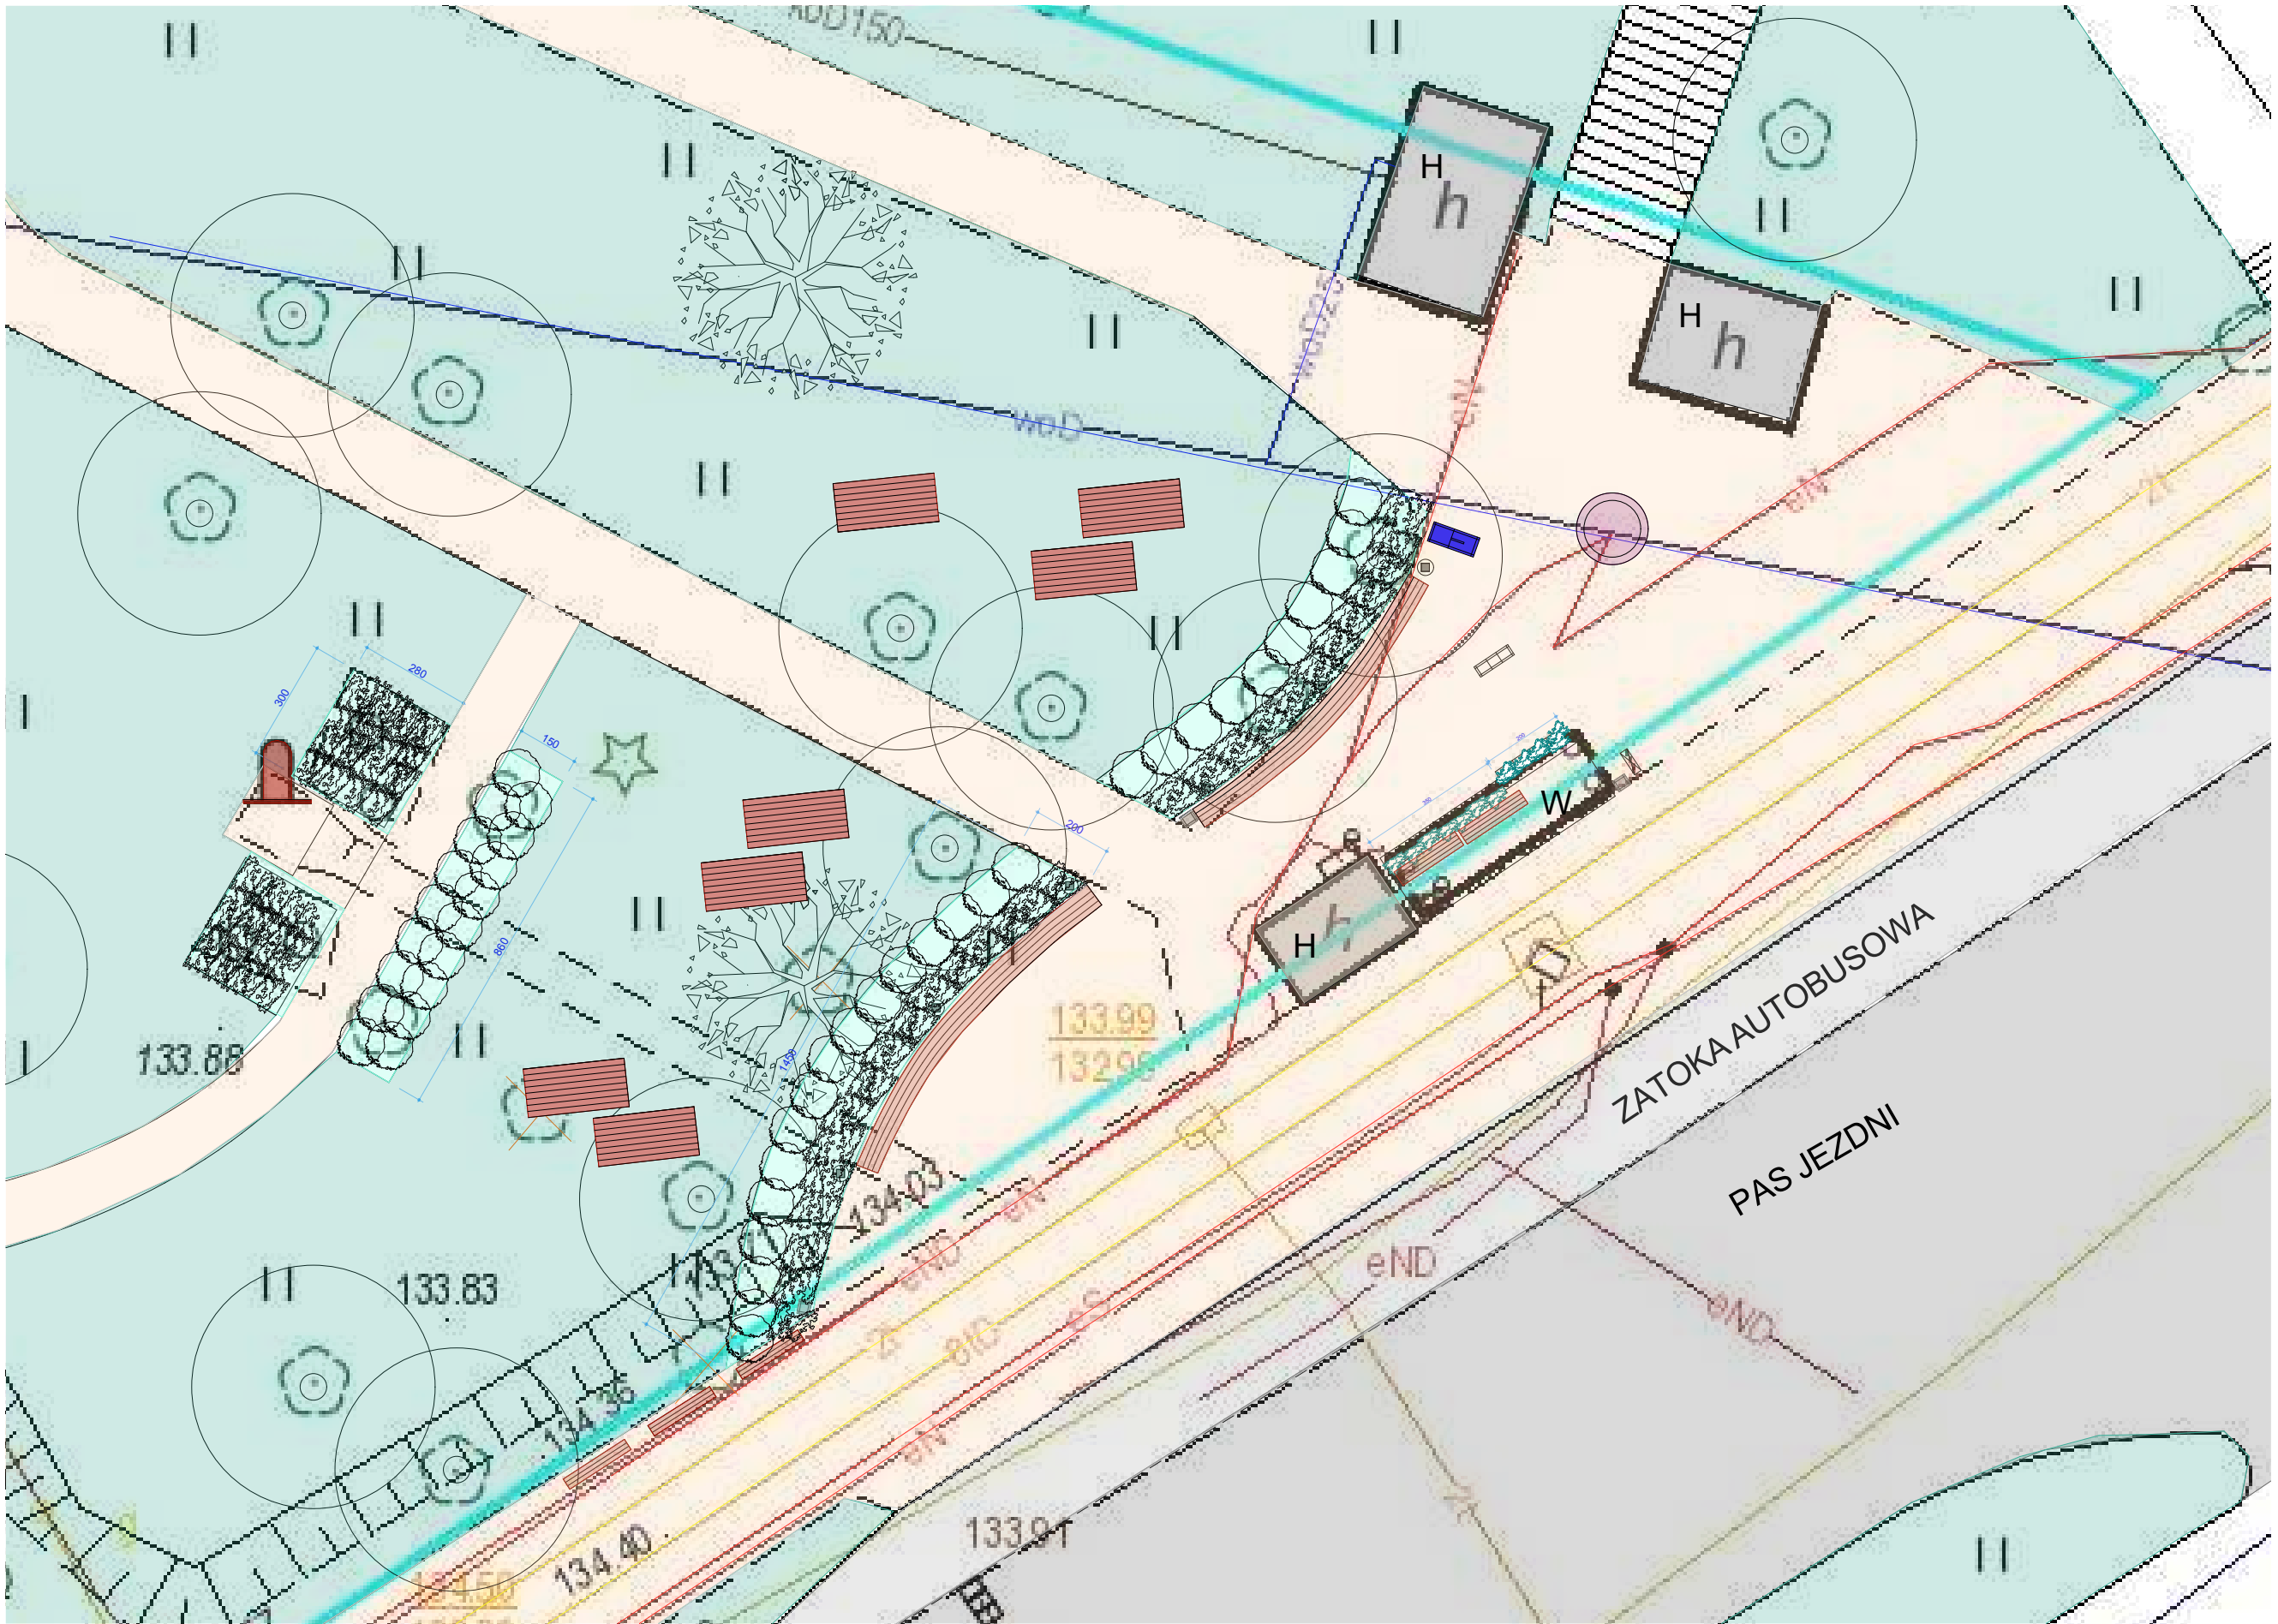

WIDOK OD UL. AL. WOJSKA POLSKIEGO - EKSPOZYCJA POŁUDNIOW-WSCHODNIA



WYPOSAŻENIE - MAŁA ARCHITEKTURA

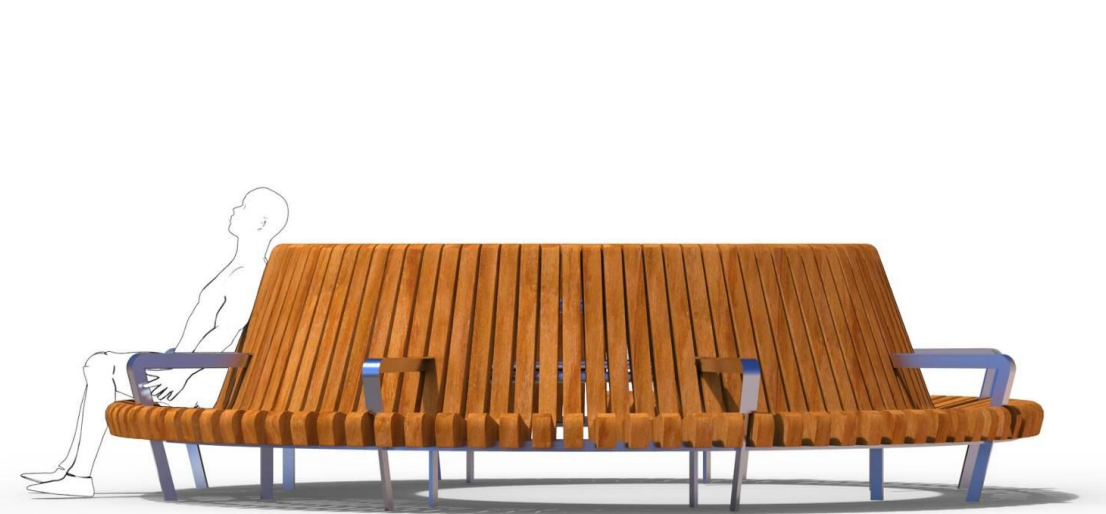


Ławka owalna - 12 osobowa



Słupek ładowarka usb, 230 V, indukcja Qi




Zród z woda pitną

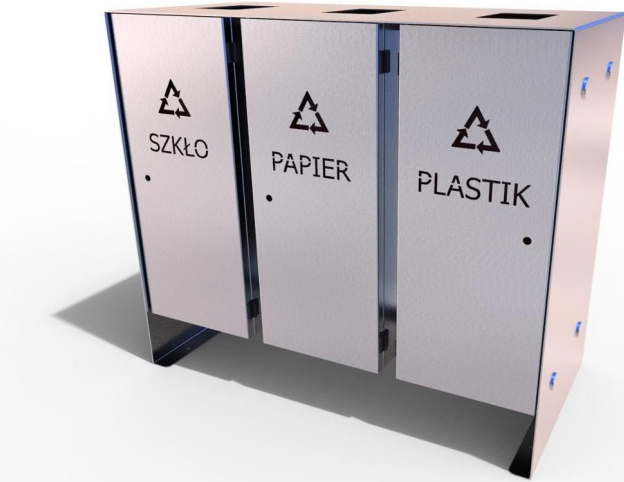

Kosz do segregacji odpadów



Leżak parkowy całoroczny

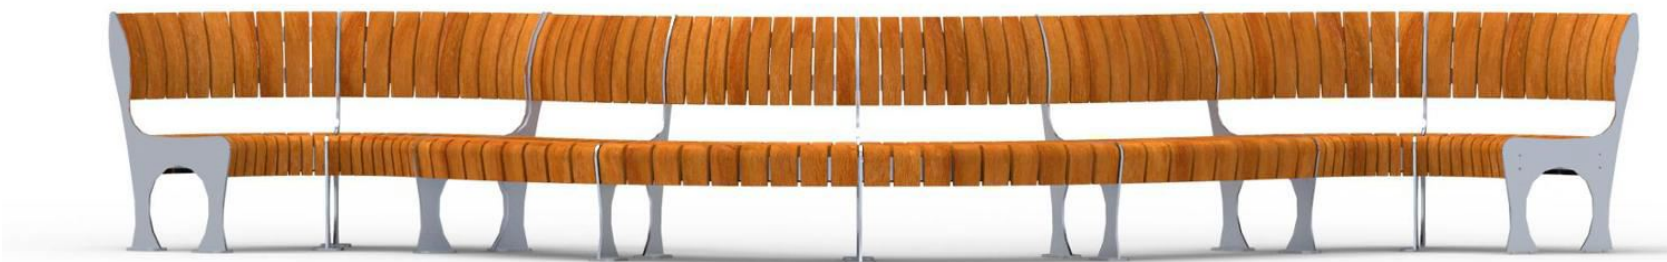

Ławka systemowa z oparciem



KONCEPCJA ZAGOSPODAROWANIA

LEGENDA:

	PROJEKTOWANA ŁAWKA Z OPARCIEM		podziemna instalacja elektryczna
	PROJEKTOWANE PODPARCIE Z OPARCIEM		instalacja wodna
	PROJEKTOWANY LEŻAK PARKOWY CAŁOROCZNY		podziemna instalacja telekomunikacyjna
	ZDROJ Z WODĄ PITNĄ DWUFUNKCYJNY		PROJEKTOWANY SŁUP OGŁOSZENIOWY
	SŁUPEK - ŁADOWARKA USB, 230V, INDUKCYJNA Qi		ciąg pieszy, chodnik
	KOSZ NA ŚMIECI POJEDYNCZY		pas ruchu
	KOSZ NA ŚMIECI Z SEGREGACJĄ		trawniki istniejące
	PROJEKTOWANE DRZEWIA LIŚCIASTE		drzewa istniejące
	PROJEKTOWANE KRZEWY LIŚCIASTE		
	PROJEKTOWANA ZIELONA ŚCIANA		
	PROJEKTOWANA RABATA BYLINOWA		



SOFORA CHIŃSKA, syn. PERŁKOWIEC JAPOŃSKI



SOFORA CHIŃSKA - KWIATY W SIERPNIU



SOFORA CHIŃSKA - NASIONA



HORTENSJA DRZEWIASTA 'STRONG ANABELLE'

DOBÓR ROŚLIN NA RABATE BYLINOWA

1. Irys syberyjski 7/m²
2. Złocień właściwy 7/m²
3. Szalwia omszona 'Caradonna' - 7/m²
4. Jeżówka różowa 9/m²
5. Szalwia lawendolistna 5/m²
6. Irys bródkowy - 9/m²
7. Floks wiechowaty 'Nicki' - 6/m²
8. Krwawnik wiązówkowaty- 6/m²

DOBÓR DRZEW I KRZEWÓW

1. Perelkowiec japoński (Sofora chińska) - 4 szt.
2. Hortensja drzewiasta 'Strong Anabelle' - 44 szt.

TRAWY OZDOBNE

1. Trzcinnik ostrokwiatowy 'Karl Foerster' 5/m²
2. Rozplenica japońska 'Hameln' - 5/m²

CEBULOWE

Narcisus 'Thalia' - 2000 szt.