


ZIELONY PRZYSTANEK AUTOBUSOWY W CENTRUM MIASTA

PRZYSTANEK PRZY UL. AL. WOJSKA POLSKIEGO - ELŻBIETANKI

ARKUSZ NR 1

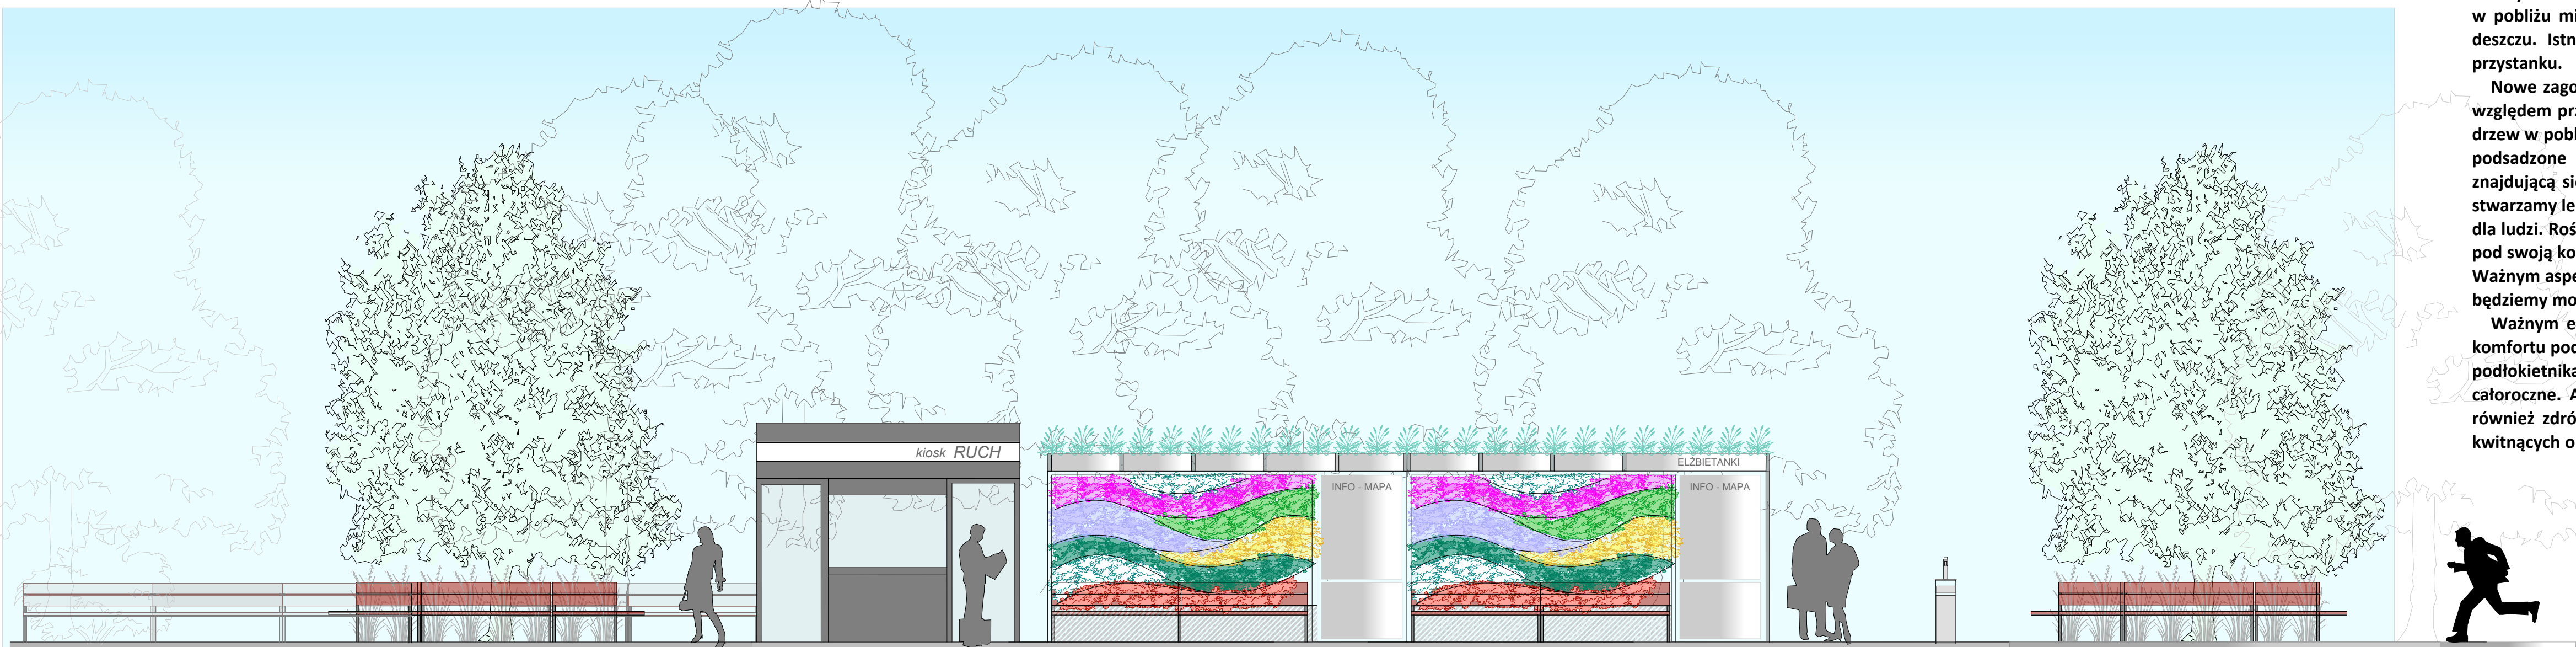


WIDOK OD UL. AL. WOJSKA POLSKIEGO - EKSPOZYCJA POŁUDNIOW-WSCHODNIA

Przystanek znajduje się przy Skwerze Kazimierza Lisowskiego. Mimo obecności wysokiej zieleni w pobliżu miejsce oczekiwania na autobus jest wyeksponowane na działanie wiatru, słońca i deszczu. Istniejąca infrastruktura nie jest wystarczająca dla dużej frekwencji użytkowników przystanku.

Nowe zagospodarowanie przestrzeni przystanku ma na celu podniesienie jakości miejsca pod względem przyrodniczym, klimatycznym i funkcjonalnym. W tym celu proponuje się posadzenie drzew w pobliżu wiaty aby stworzyć miejsca zacienione z funkcją bio filtra dla powietrza. Drzewa posadzone są bylinami ozdobnymi i krzewinkami aby urozmaicić biologicznie przestrzeń znajdującą się w bezpośredniej bliskości ludzi. Dzięki łączeniu w grupy drzew, krzewów i bylin stwarzamy lepsze warunki dla życia roślin, drobnych zwierząt i równocześnie zdrowsze otoczenie dla ludzi. Rośliny oczyszczają powietrze z pyłów, metali ciężkich, obniżają temperaturę powietrza pod swoją koroną, podnosząc zarazem jego wilgotność tworząc korzystny dla ludzi mikroklimat. Ważnym aspektem dla trwałości projektu jest możliwość sadzenia drzew w gruncie. Dzięki temu będziemy mogli cieszyć ich obecnością w przestrzeni miasta przez długie lata.

Ważnym elementem przestrzeni przystanku jest jakość jego wyposażenia. Dla podniesienia komfortu podróży zastosowano ławkę i poczekajki z drewnianym wykończeniem, z oparciem i podłokietnikami. W pobliżu przystanku na trawniku pod koronami drzew zainstalowano leżaki całoroczne. A w pobliżu ławek ładowarki do telefonów komórkowych i komputerów. Będzie również źródeł z wodą pitną. Tuż przy ławkach powstaną rabaty z krzewów ozdobnych i bylin kwitnących o różnych porach roku.

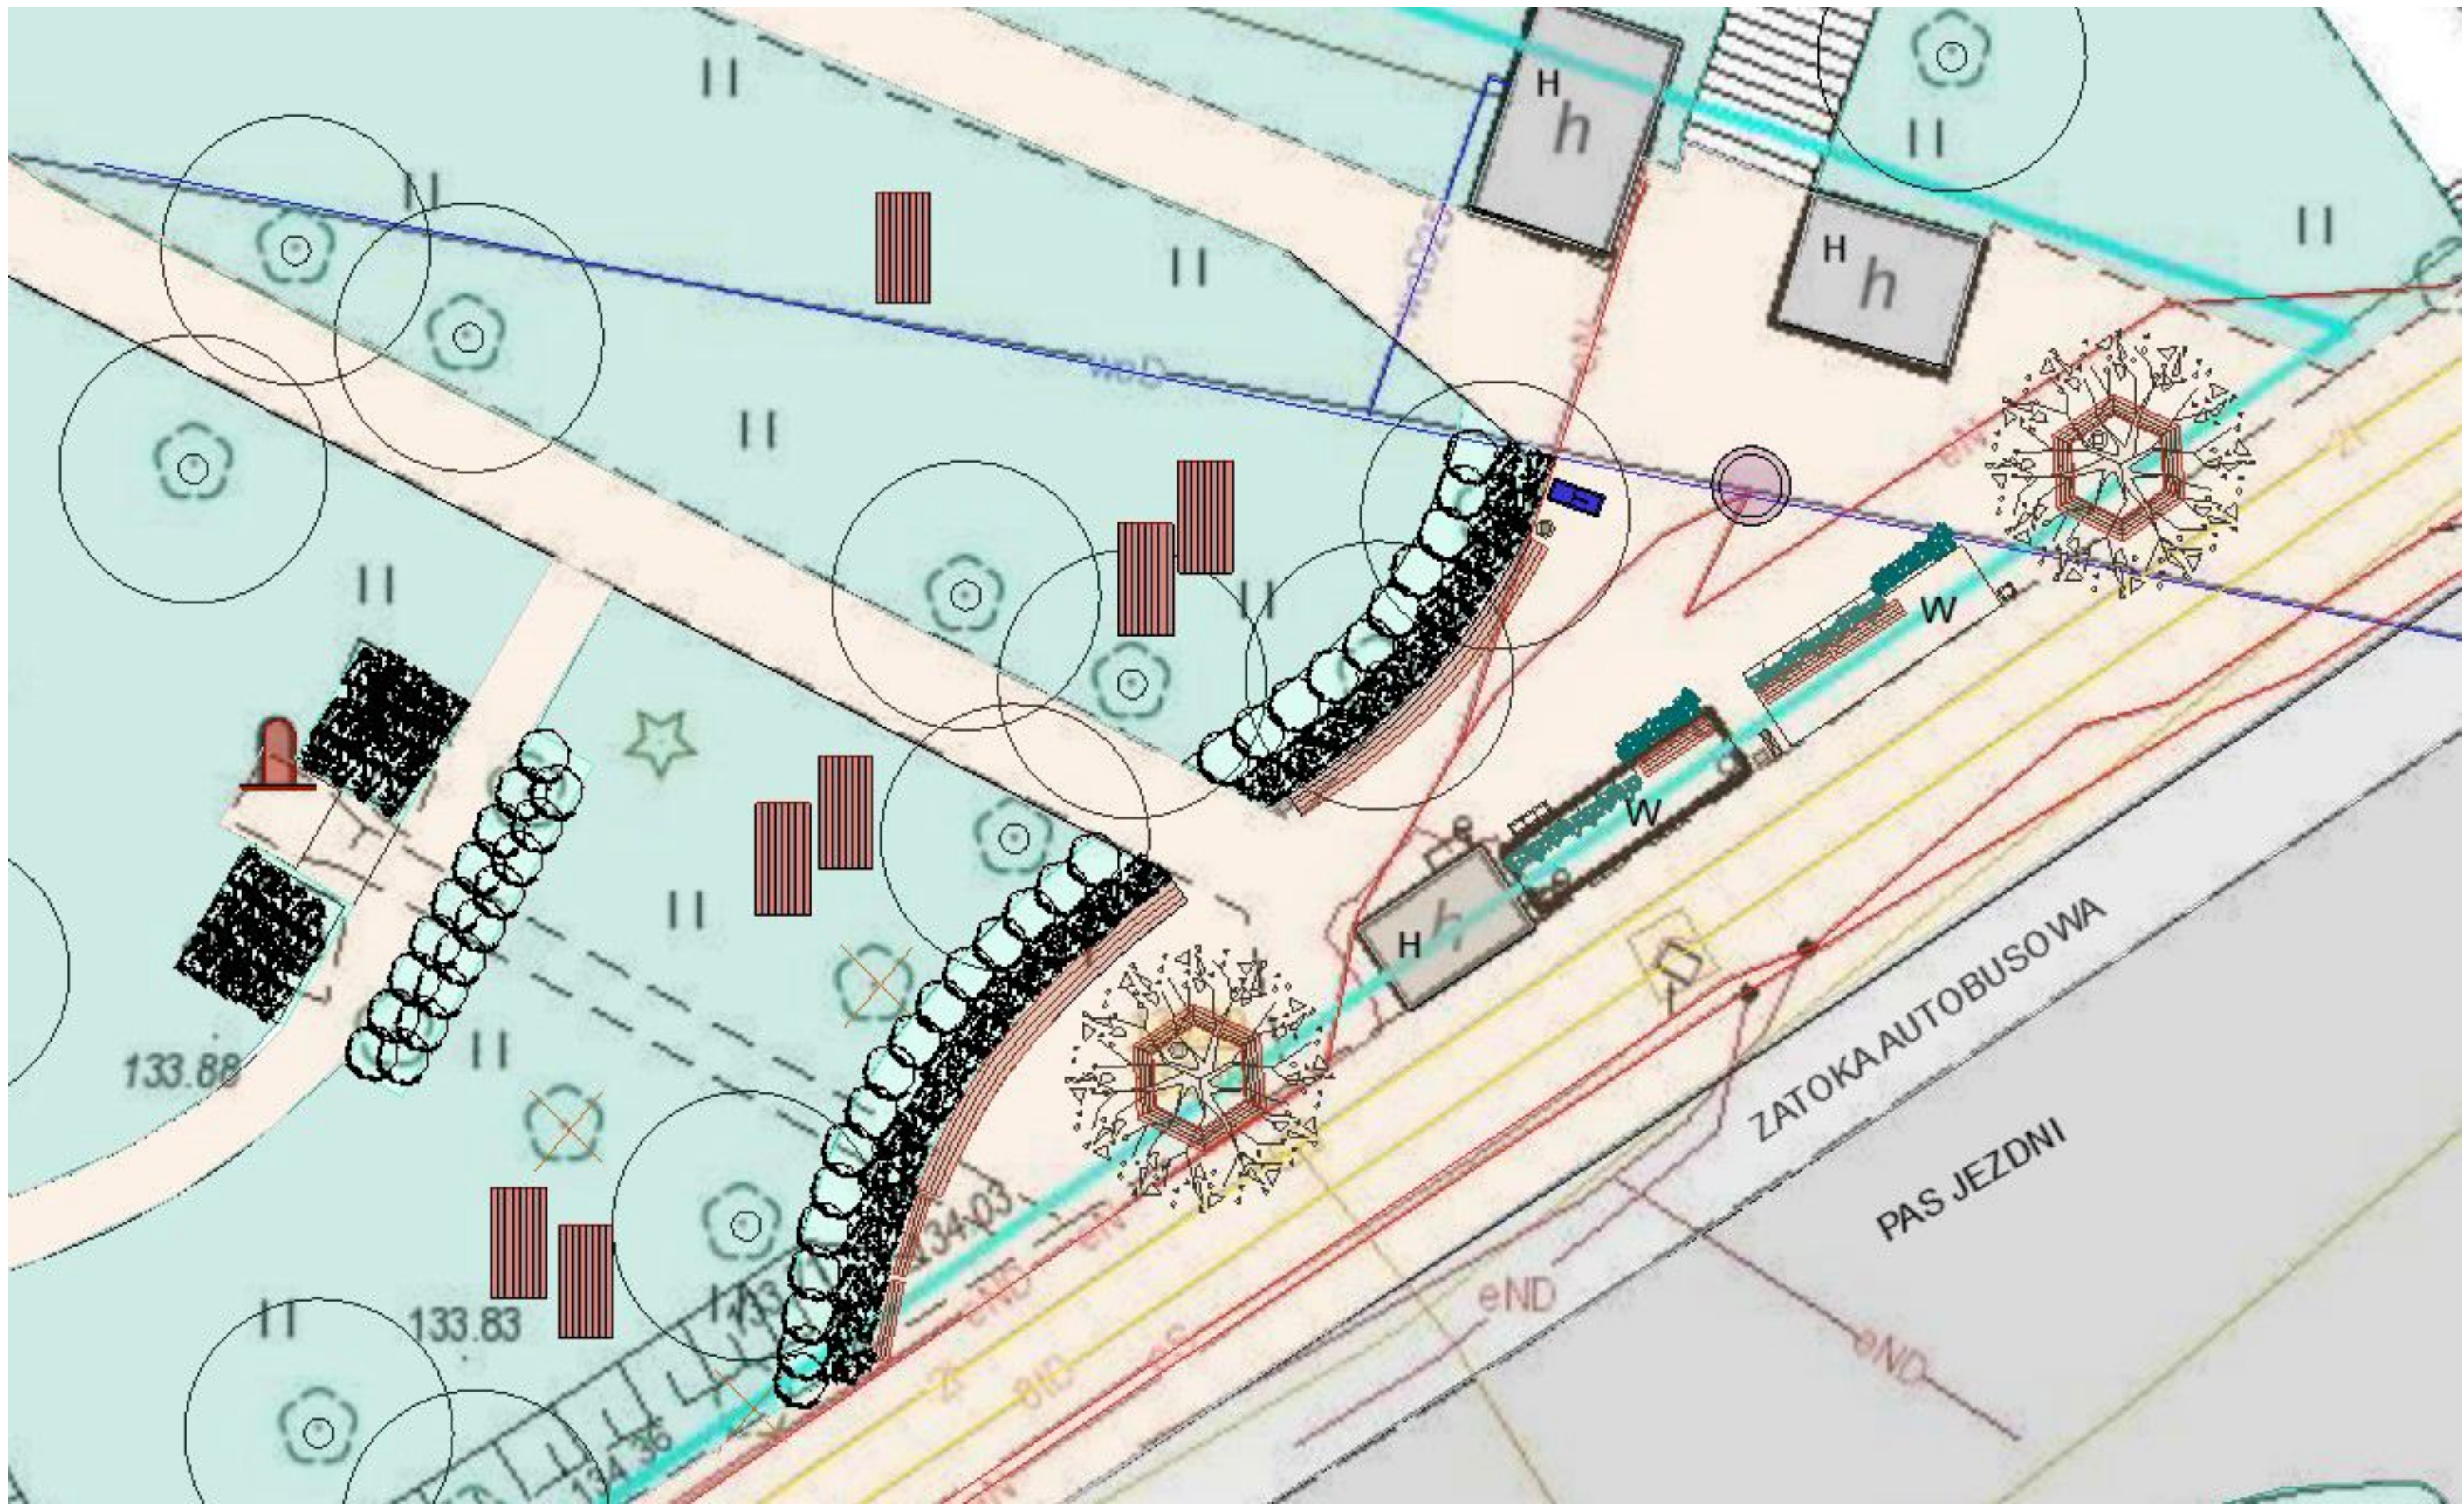

KONCEPCJA ZAGOSPODAROWANIA

LEGENDA:

	PROJEKTOWANA ŁAWKA Z OPARCIEM		podziemna instalacja elektryczna
	PROJEKTOWANE PODPARCIE Z OPARCIEM		instalacja wodna
	PROJEKTOWANY LEŻAK PARKOWY CAŁOROCZNY		podziemna instalacja telekomunikacyjna
	ZDŹRÓJ Z WODĄ PITNĄ DWUFUNKCYJNY		PROJEKTOWANY SŁUP OGŁOSZENIOWY
	SŁUPEK - ŁADOWARKA USB, 230V, INDUKCYJNA QI		ciąg pieszy, chodnik
	KOSZ NA ŚMIECI POJEDYNCZY		pas ruchu
	KOSZ NA ŚMIECI Z SEGREGACJĄ		trawniki istniejące
	PROJEKTOWANE DRZEWIA LIŚCIASTE		drzewa istniejące
	PROJEKTOWANE KRZEWY LIŚCIASTE		
	PROJEKTOWANA ZIELONA ŚCIANA		
	PROJEKTOWANA RABATA BYLINOWA		



LIPA DROBNOLISTNA 'GREENSPIRE' - jesień



LIPA DROBNOLISTNA 'GREENSPIRE' - lato



HORTENSJA DRZEWIASTA 'STRONG ANABELLE'

DOBÓR ROŚLIN NA RABATĘ BYLINOWĄ

1. Irys syberyjski 7/m²
2. Złociień właściwy 7/m²
3. Szalwia omszona 'Caradonna' - 7/m²
4. Jeżówka różowa 9/m²
5. Szalwia lawendolistna 5/m²
6. Irys bródkowy - 9/m²
7. Floks wiechowaty 'Nicki' - 6/m²
8. Krwawnik wiązówkowaty - 6/m²

DOBÓR DRZEW I KRZEWÓW

1. Lipa drobnolistna 'Greenspire' - 2 szt.
2. Hortensja drzewiasta 'Strong Anabelle' - 44 szt.

TRAWY OZDOBNE

1. Trzcinnik ostrokwiatowy 'Karl Foerster' 5/m²
2. Rozplenica japońska 'Hameln' - 5/m²

CEBULOWE

Narcisus 'Thalia' - 2000 szt.

WYPOSAŻENIE - MAŁA ARCHITEKTURA




Ławka owalna - 12 osobowa



Słupek ładowarka usb, 230 V, indukcja Qi




Źródło z wodą pitną

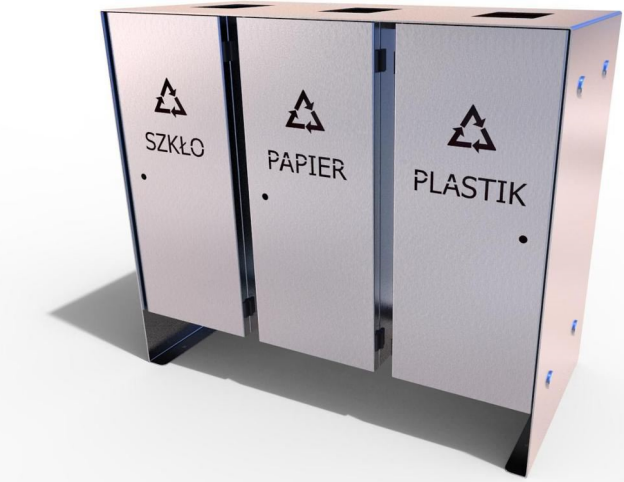

Kosz do segregacji odpadów



Leżak parkowy całoroczny

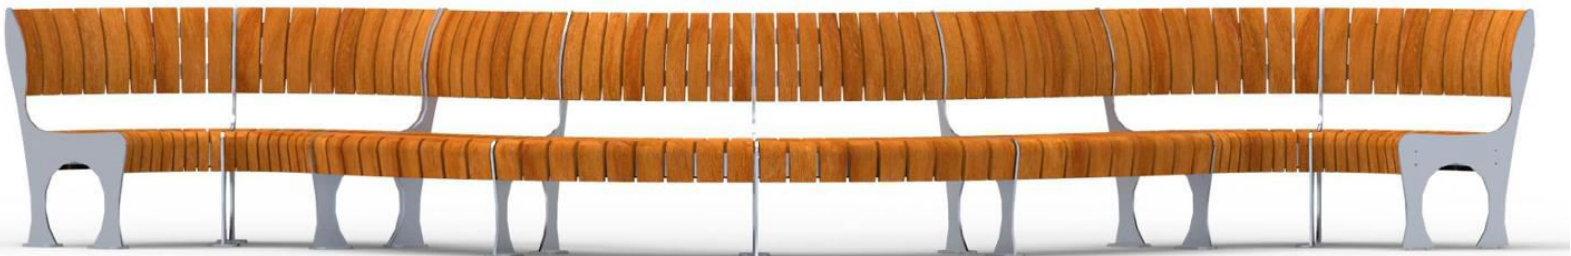

Ławka systemowa z oparciem

PROJEKT I OPRACOWANIE
AGNIESZKA KOCHAŃSKA